


Castello di Vinzaglio - Pianta piano terra Fabbricati rustici e magazzini - 1835

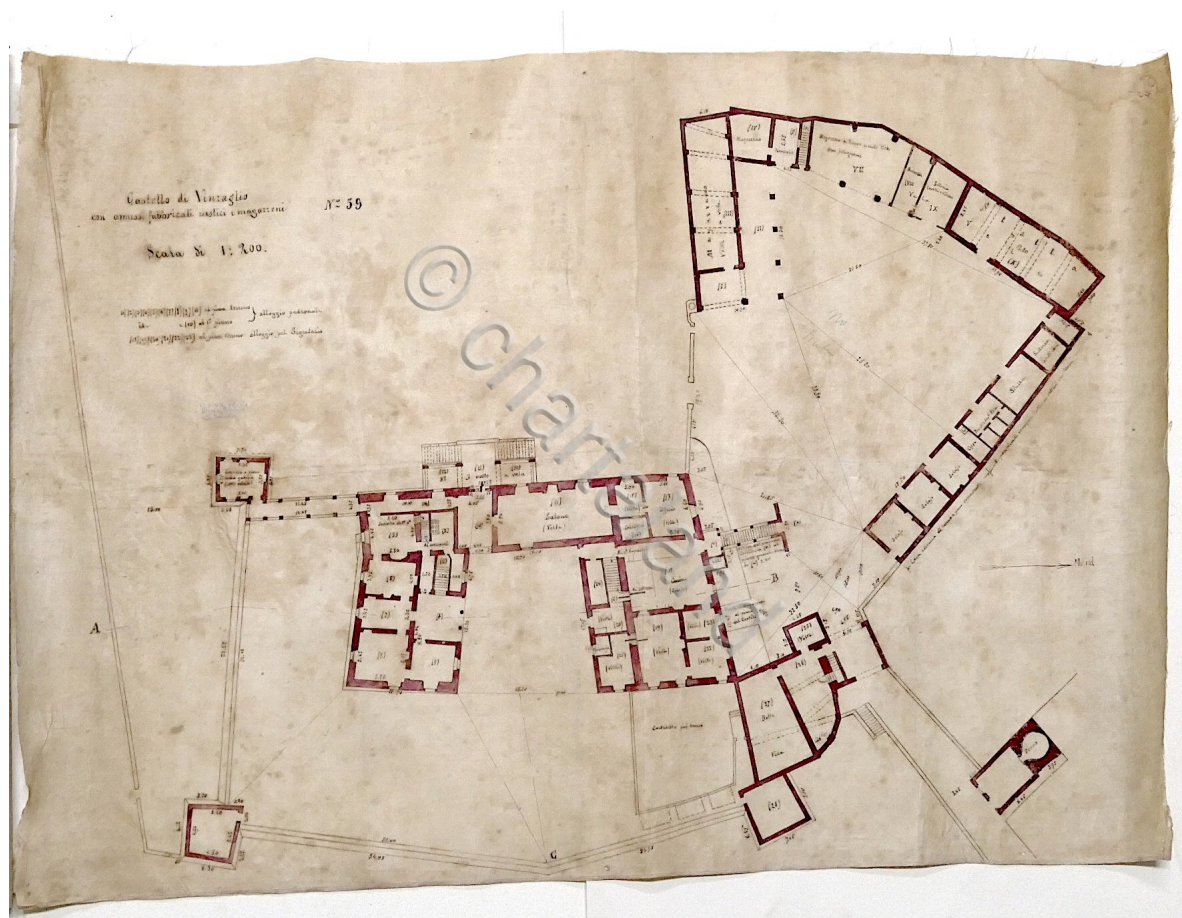

[Controllare la descrizione dettagliata](#)

Valutazione: Nessuna valutazione

Prezzo

Prezzo di vendita 249,99 €

[Fai una domanda su questo prodotto](#)

Descrizione

Castello di Vinzaglio - Piano terra - Scala 1:200 - Anno 1835

Con annessi fabbricati, rustici e magazzini

Carta telata, dimensioni: 48 x 70 cm ca.

Pianta disegnata e colorata a mano.

Condizioni molto buone.

RARA DOCUMENTAZIONE DI STORIA LOCALE